


# Lehnertwand Vista

Vista-11.1\_Deckenanschluss Türzarge\_V0918

Maßstab 1:1

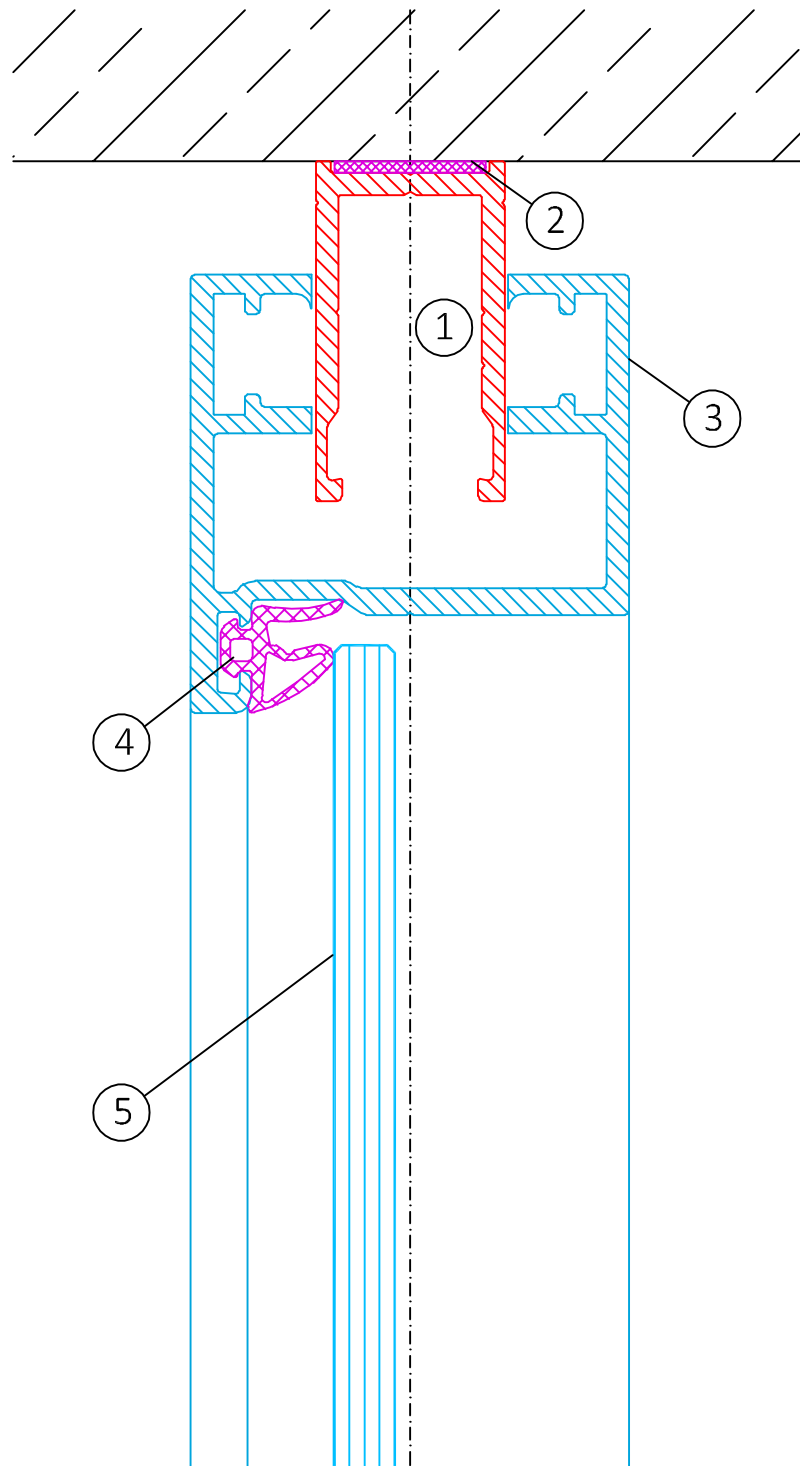

## Erklärung:

- 1 = Grundprofil geschlossen
- 2 = Dichtungsband 20x3 mm
- 3 = Einfachfalz Zarge
- 4 = Zargendichtung

5 = Ganzglastür 10 mm