


Lehnertwand Vista

Vista-02.2_Deckenanschluss an MFD_V0918

Maßstab 1:1

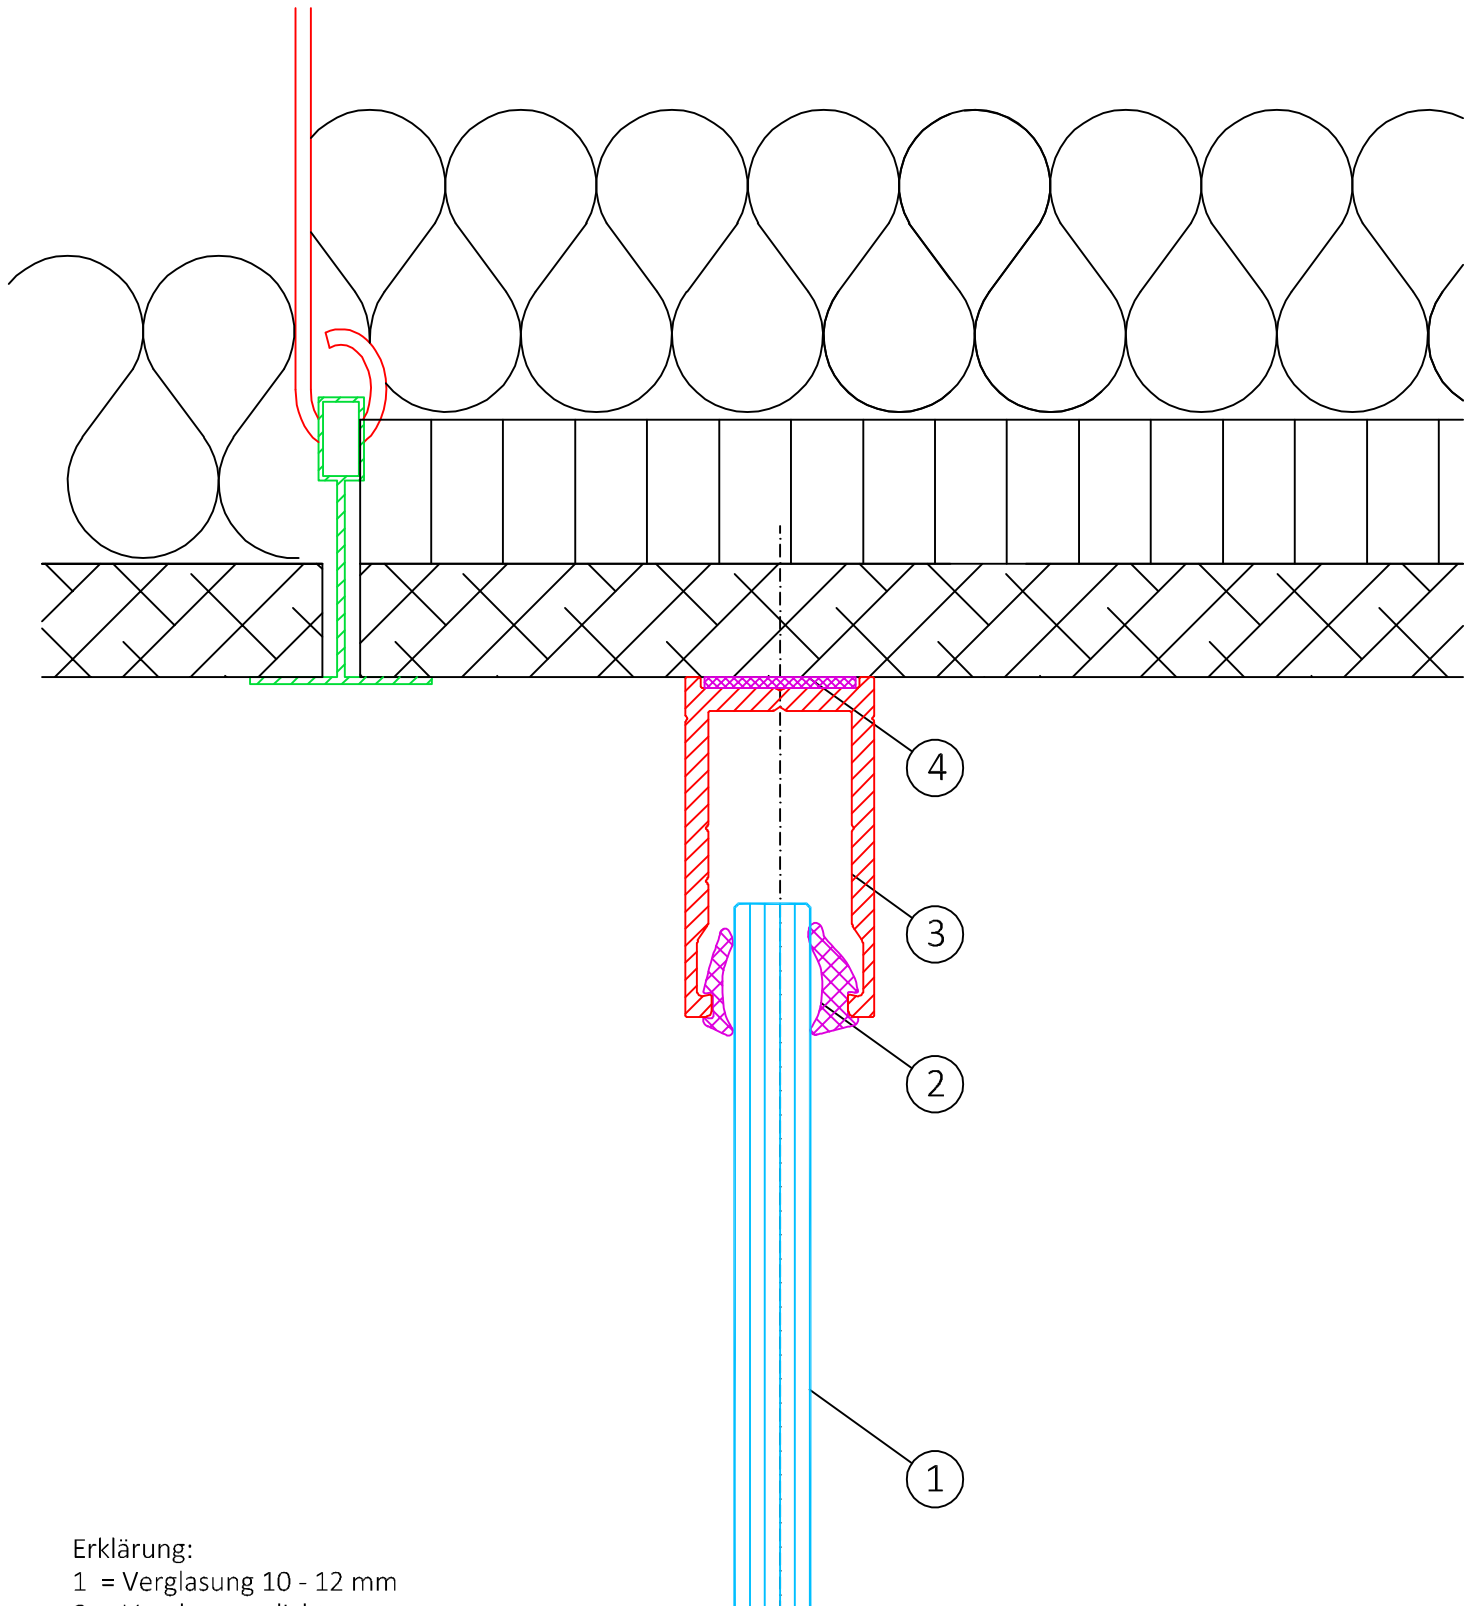

Erklärung:

- 1 = Verglasung 10 - 12 mm
- 2 = Verglasungsdichtung
- 3 = Vista Grundprofil geschlossen
- 4 = Dichtungsband 20x3 mm