


Lehnertwand Vista

Vista-15.2_Anschluss an Stichwand seitlich_V0918

Maßstab 1:1

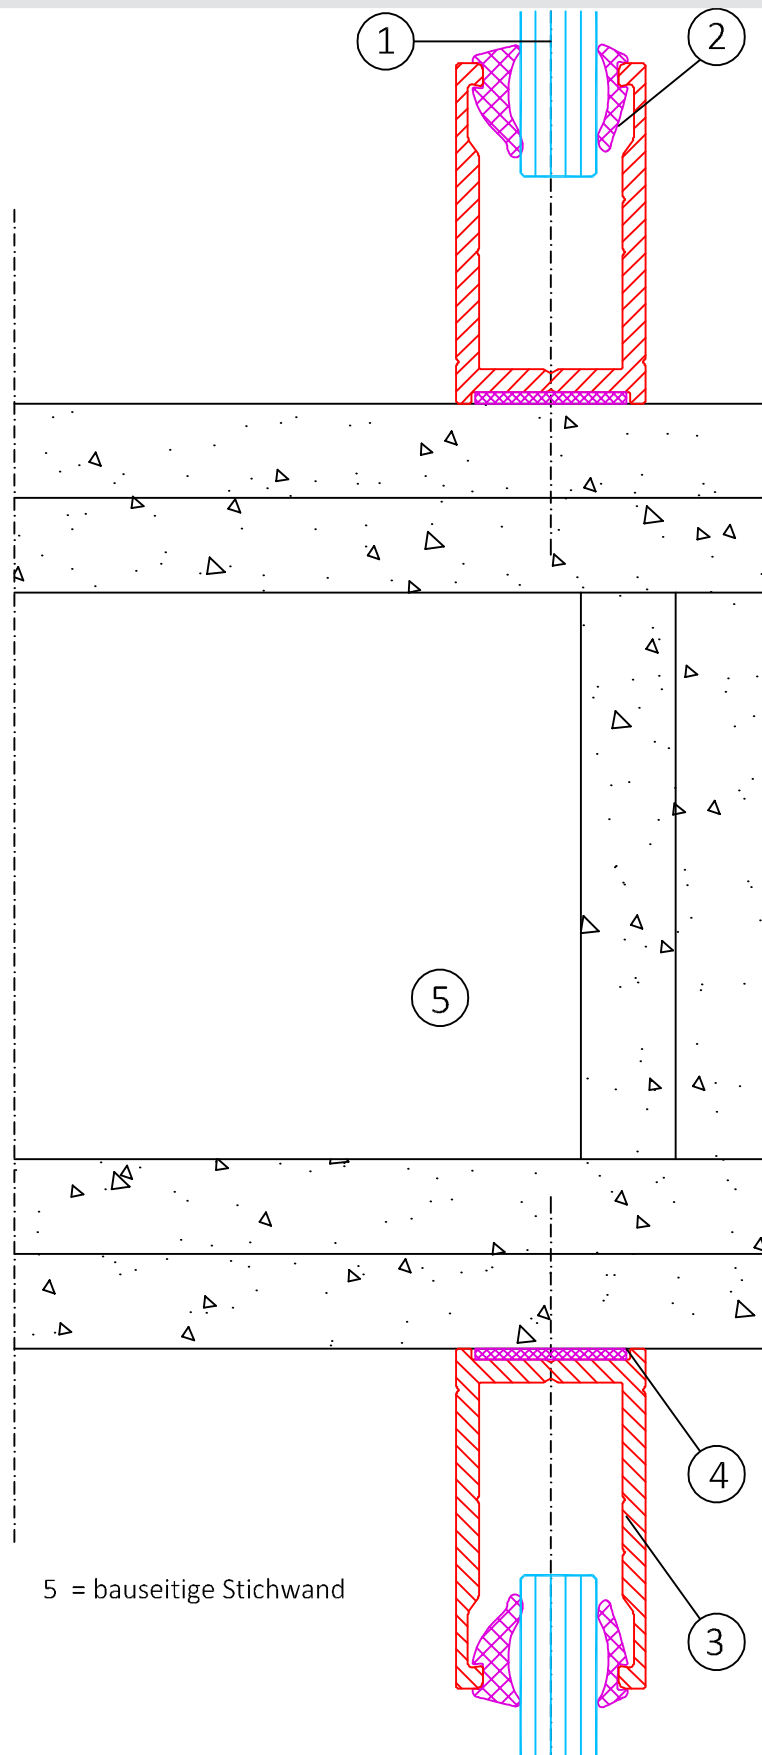

Erklärung:

1 = Verglasung 10 - 12 mm

2 = Verglasungsdichtung

3 = Vista Grundprofil geschlossen

4 = Dichtungsband 20x3 mm

5 = bauseitige Stichwand