


# Lehnertwand Vista

Vista-08.4\_Vertikalschnitt Glas/Ganzglastür\_V1118

Maßstab 1:1

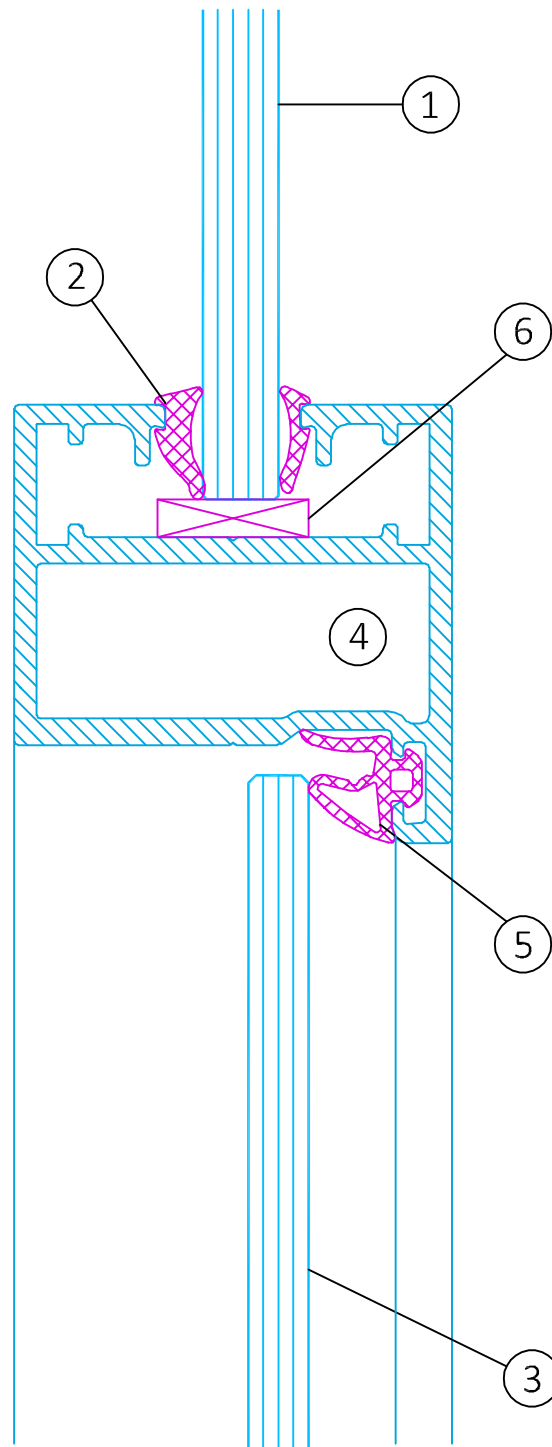

## Erklärung:

- 1 = Verglasung 10 - 12 mm
- 2 = Verglasungsdichtung
- 3 = Ganzglastür 10 mm
- 4 = Einfachfalz Zarge

- 5 = Zargendichtung
- 6 = Glasunterlage